
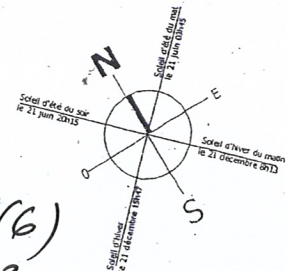


2 RUE DE LISBONNE

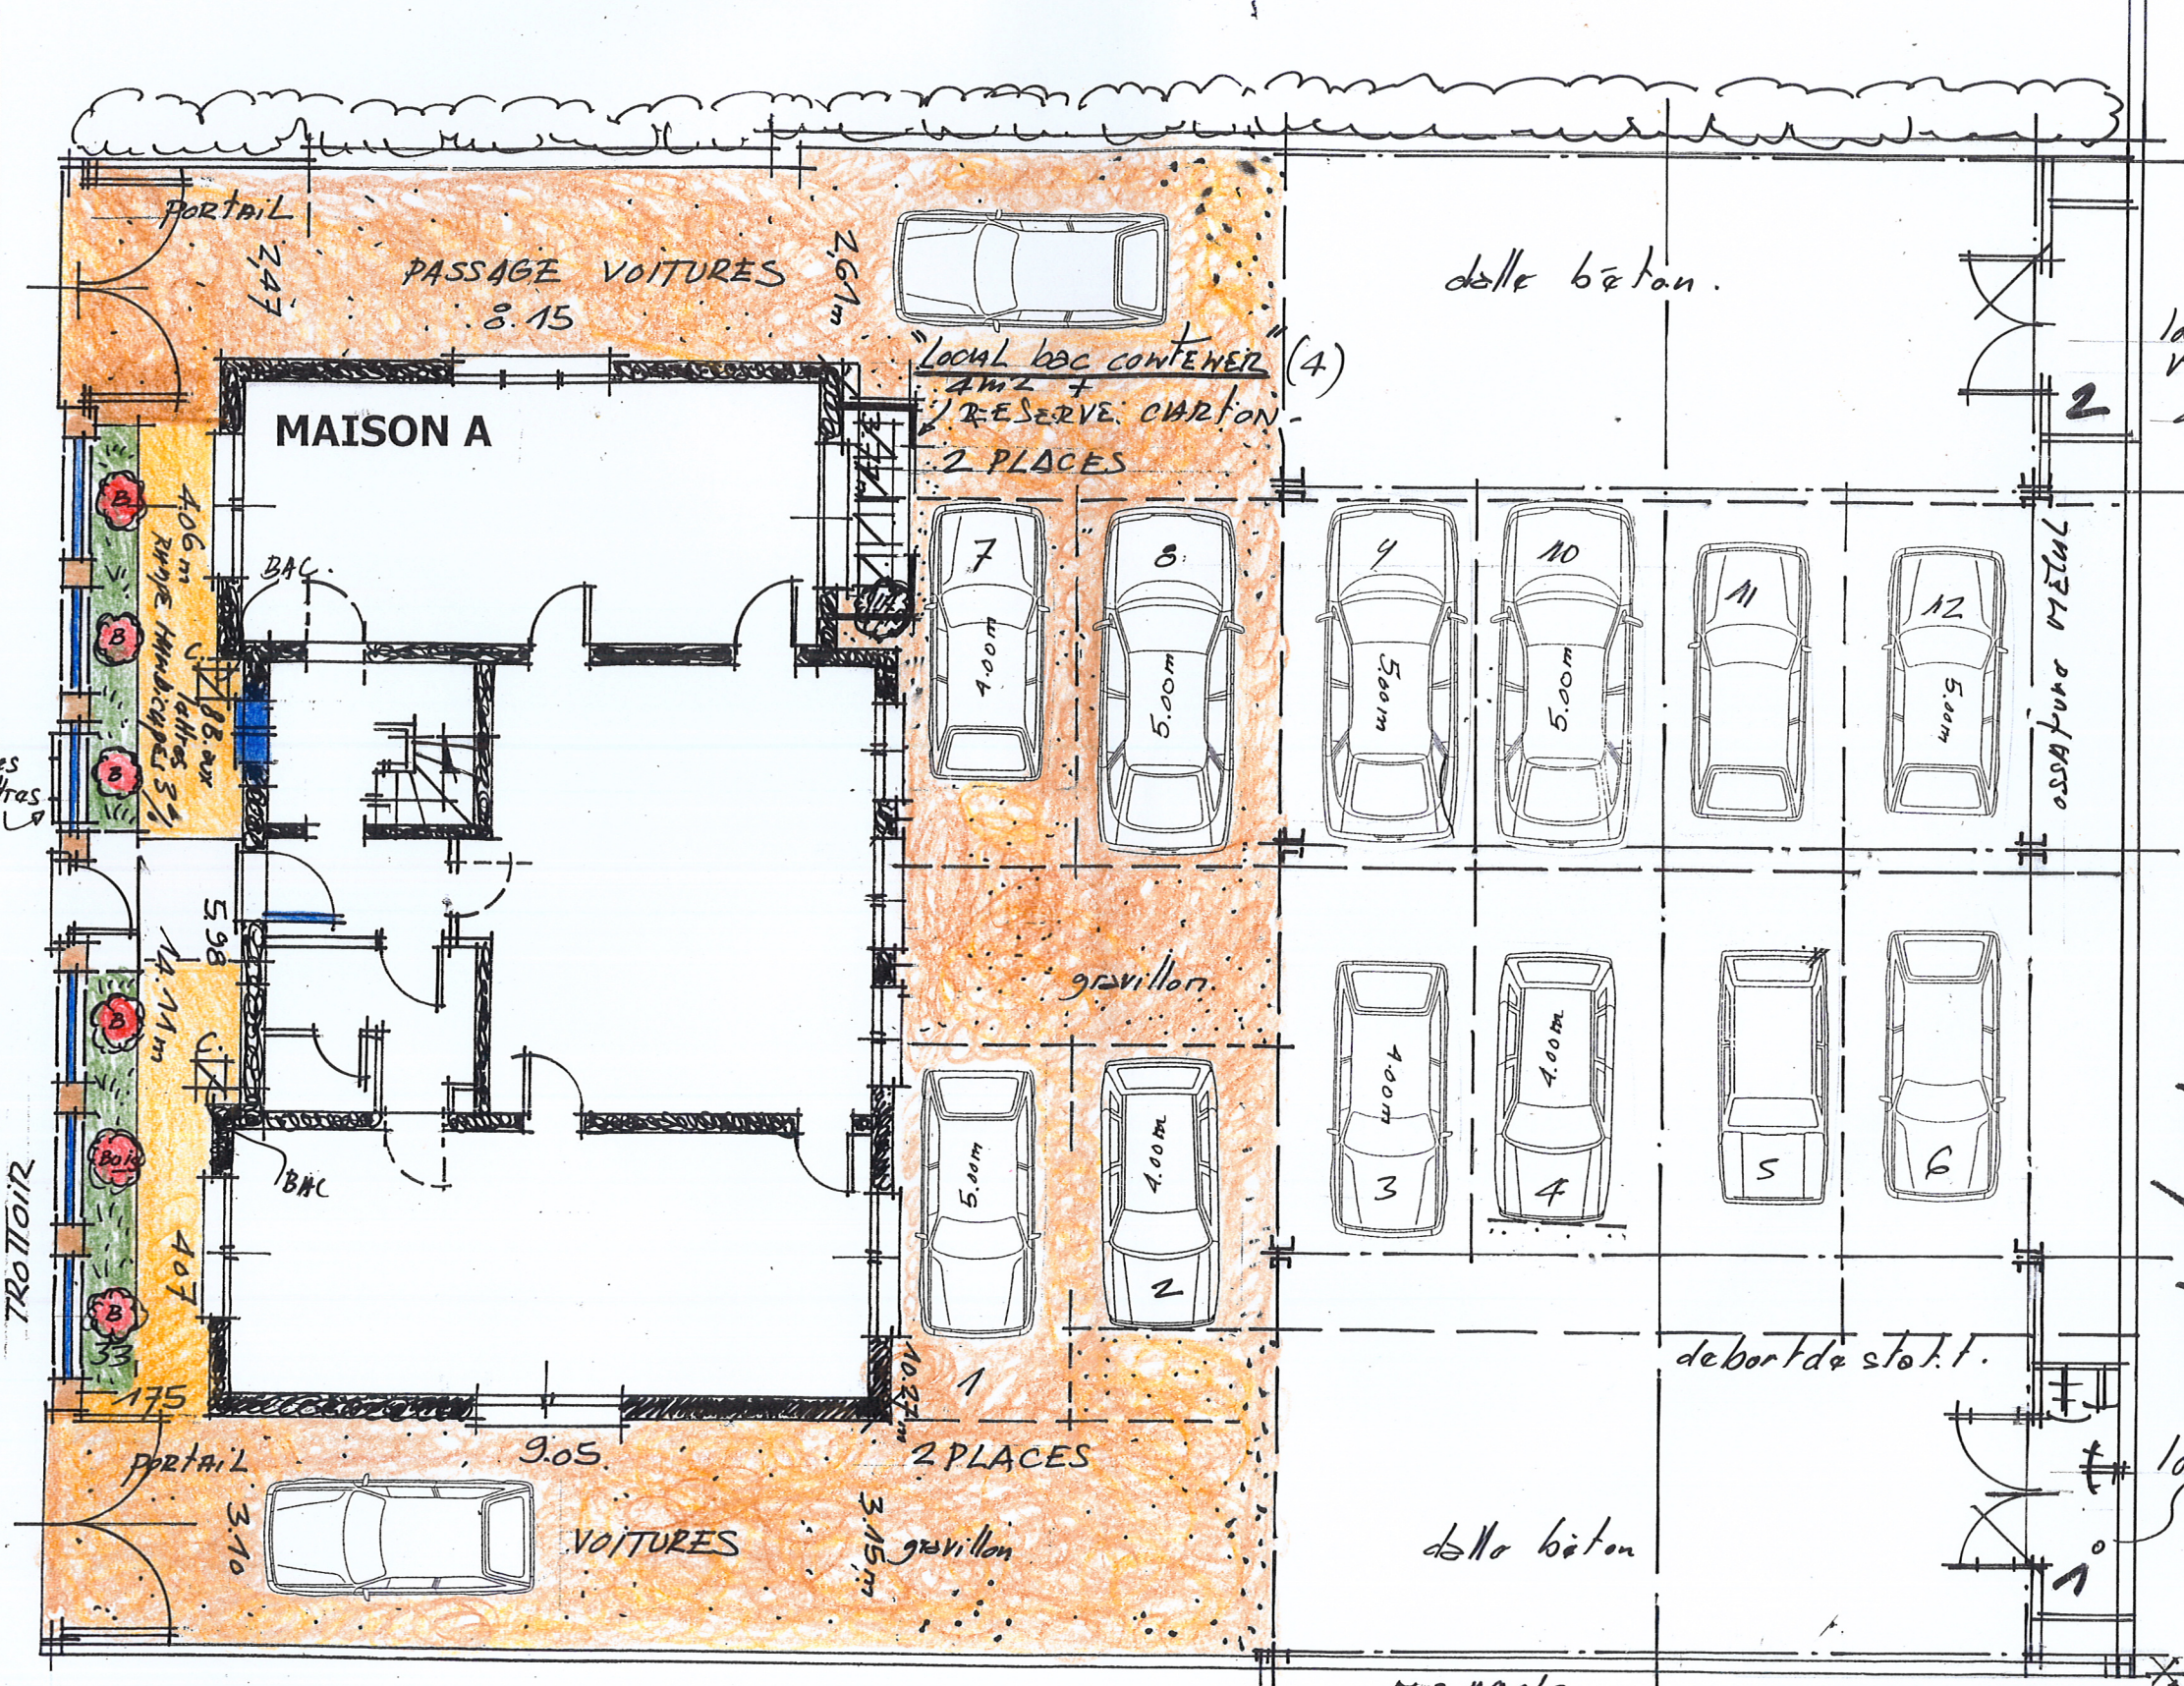

PARCELLE

27nd5

PLAN DE MASSE
 PLAN DE REZ DE CHAUSSEE
 ZONE UAB

LOCAL VELO (6)
 4m²

EMPLANT. VELOS