


ÉCHELLE :
1 / 200°

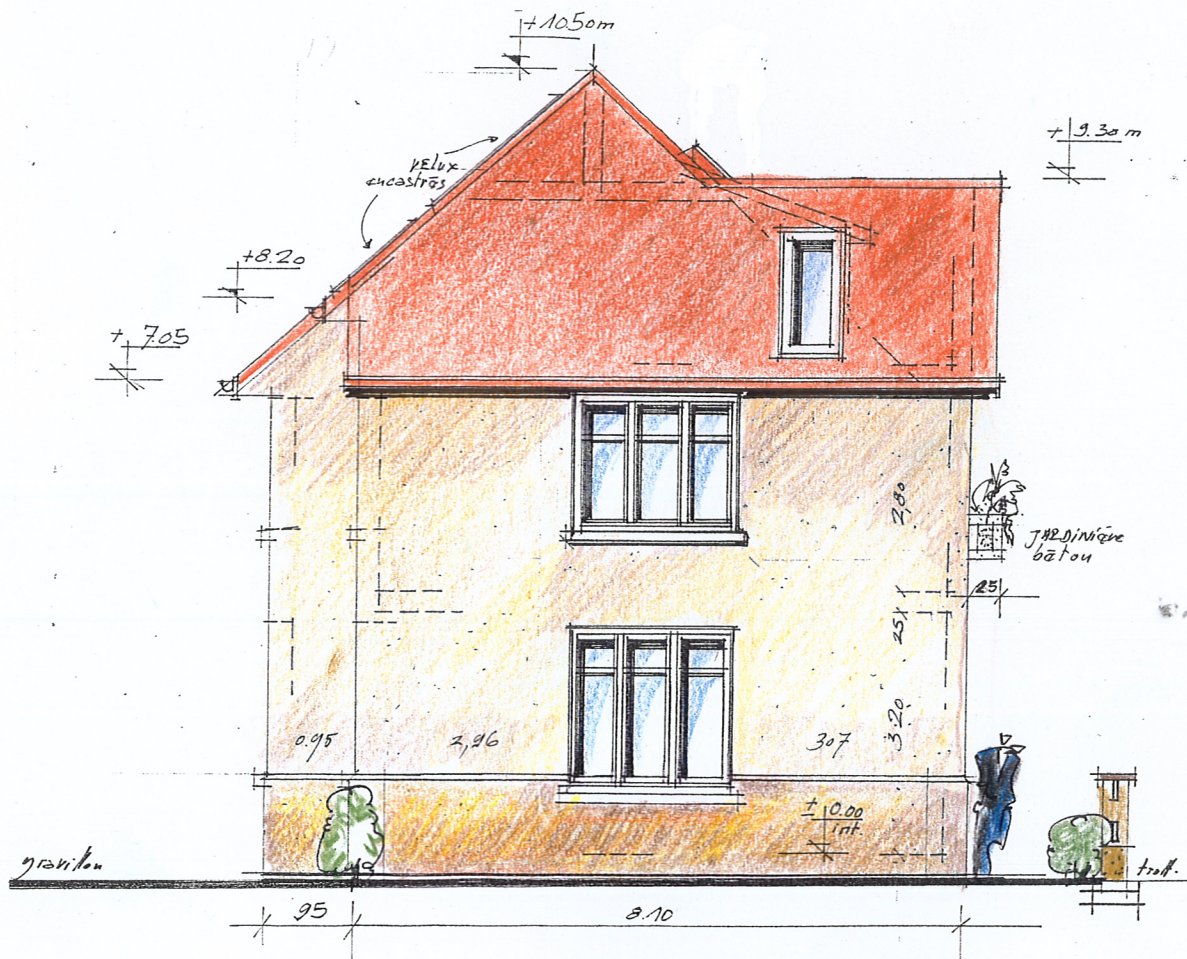

FACADE NORD